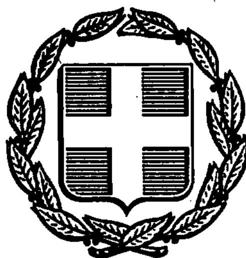


ΕΦΗΜΕΡΙΣ ΤΗΣ ΚΥΒΕΡΝΗΣΕΩΣ
ΤΗΣ ΕΛΛΗΝΙΚΗΣ ΔΗΜΟΚΡΑΤΙΑΣ

ΑΘΗΝΑ 18 ΔΕΚΕΜΒΡΙΟΥ 1991	ΤΕΥΧΟΣ ΤΕΤΑΡΤΟ	ΑΡΙΘΜΟΣ ΦΥΛΛΟΥ 921

ΠΕΡΙΕΧΟΜΕΝΑ
ΠΟΛΕΟΔΟΜΙΑ
ΑΠΟΦΑΣΕΙΣ

ΠΟΛΕΟΔΟΜΙΑ
ΑΠΟΦΑΣΕΙΣ

Αριθ. ΔΠ/ΠΜ/63877/2225 (1)

Τροποποίηση σχεδίου πόλεως Δήμου Ελευθερίου - Κορδελιού (Ν. Θεσσαλονίκης) στα Ο.Τ. 133 που περικλείεται από τις οδούς Σχολείων, Δυτ. Μακεδονίας, Κρήτης και Κύπρου.

Ο ΝΟΜΑΡΧΗΣ ΘΕΣΣΑΛΟΝΙΚΗΣ

Έχοντας υπόψη:

1. Τις διατάξεις του Ν.Δ/τος της 17.7.1923 Ν.Δ. «περί σχεδίων πόλεων κλπ» όπως μεταγενέστερα τροποποιήθηκαν και συμπληρώθηκαν και ειδικώτερα τα άρθρα 3,29 και 70.

2. Τις διατάξεις του Α.Ν. 314/1968 (ΦΕΚ 47/Α) όπως μεταγενέστερα τροποποιήθηκαν με το αρ. 1018/71 Ν. Δ/γμα (ΦΕΚ 229/Α) και με την παρ. 3 του άρθρου 34 του Ν. 1577/85 (ΦΕΚ 210/Α).

3. Τις διατάξεις του αρ. 183/86 Π. Δ/τος (ΦΕΚ 70/Α)και ειδικώτερα το άρθρο 1.

4. Τις διατάξεις του Ν. 1337/83 (ΦΕΚ 33/Α) και ειδικώτερα το άρθρο 5.

6. Το εγκεκριμένο Γεν. Πολ/κό Σχέδιο Ελευθερίου - Κορδελιού (ΦΕΚ 20Δ/88).

6. Τις αρ. 128/28.3.1991, 226/3.7.1991 και 229/3.7.1991 αποφάσεις του Δημ. Συμβουλίου Ελευθερίου - Κορδελιού.

7. Την αρ. 896/1991 πράξη του Συμβουλίου Χ.Ο.Π. Ν. Θεσ/νίκης (συνεδρία 45η/26.11.91), αποφασίζουμε:

Άρθρο 1ο

Εγκρίνεται η τροποποίηση του σχεδίου πόλεως Δήμου Ελευθερίου - Κορδελιού στο Ο.Τ. 133 που περικλείεται από τις οδούς Σχολείων, Δυτ. Μακεδονίας, κρήτης και Κύπρου και συγκεκριμένα η διάσπαση του εν λόγω Ο.Τ. με πεζοδρόμηση σε τρία (3) Οικ. Τετράγωνα (τα αρ. 133, 133α και 133β) και ο χαρακτηρισμός του ως άνω δημιουργηθέντος Ο.Τ. 133α σε χώρο σχολικών κτιρίων (Δημ. Σχολείο και Νηπιαγωγείο), ως εμφαίνεται στο πρωτότυπο διάγραμμα κλ. 1:500, θεωρημένο από τη Δ/ντρια της Πολεοδομίας Θεσ/νίκης, που συνοδεύει την απόφαση αυτή.


Άρθρο 2ο

1. Η ισχύς της αποφάσεως αυτής αρχίζει από τη δημοσίευσή της στην Εφημερίδα της Κυβερνήσεως.

Η απόφαση αυτή να δημοσιευθεί στην Εφημερίδα της Κυβερνήσεως.

Θεσσαλονίκη, 28 Νοεμβρίου 1991

Ο Νομάρχης χ.α.α.
Ν. ΠΑΡΙΤΣΗΣ

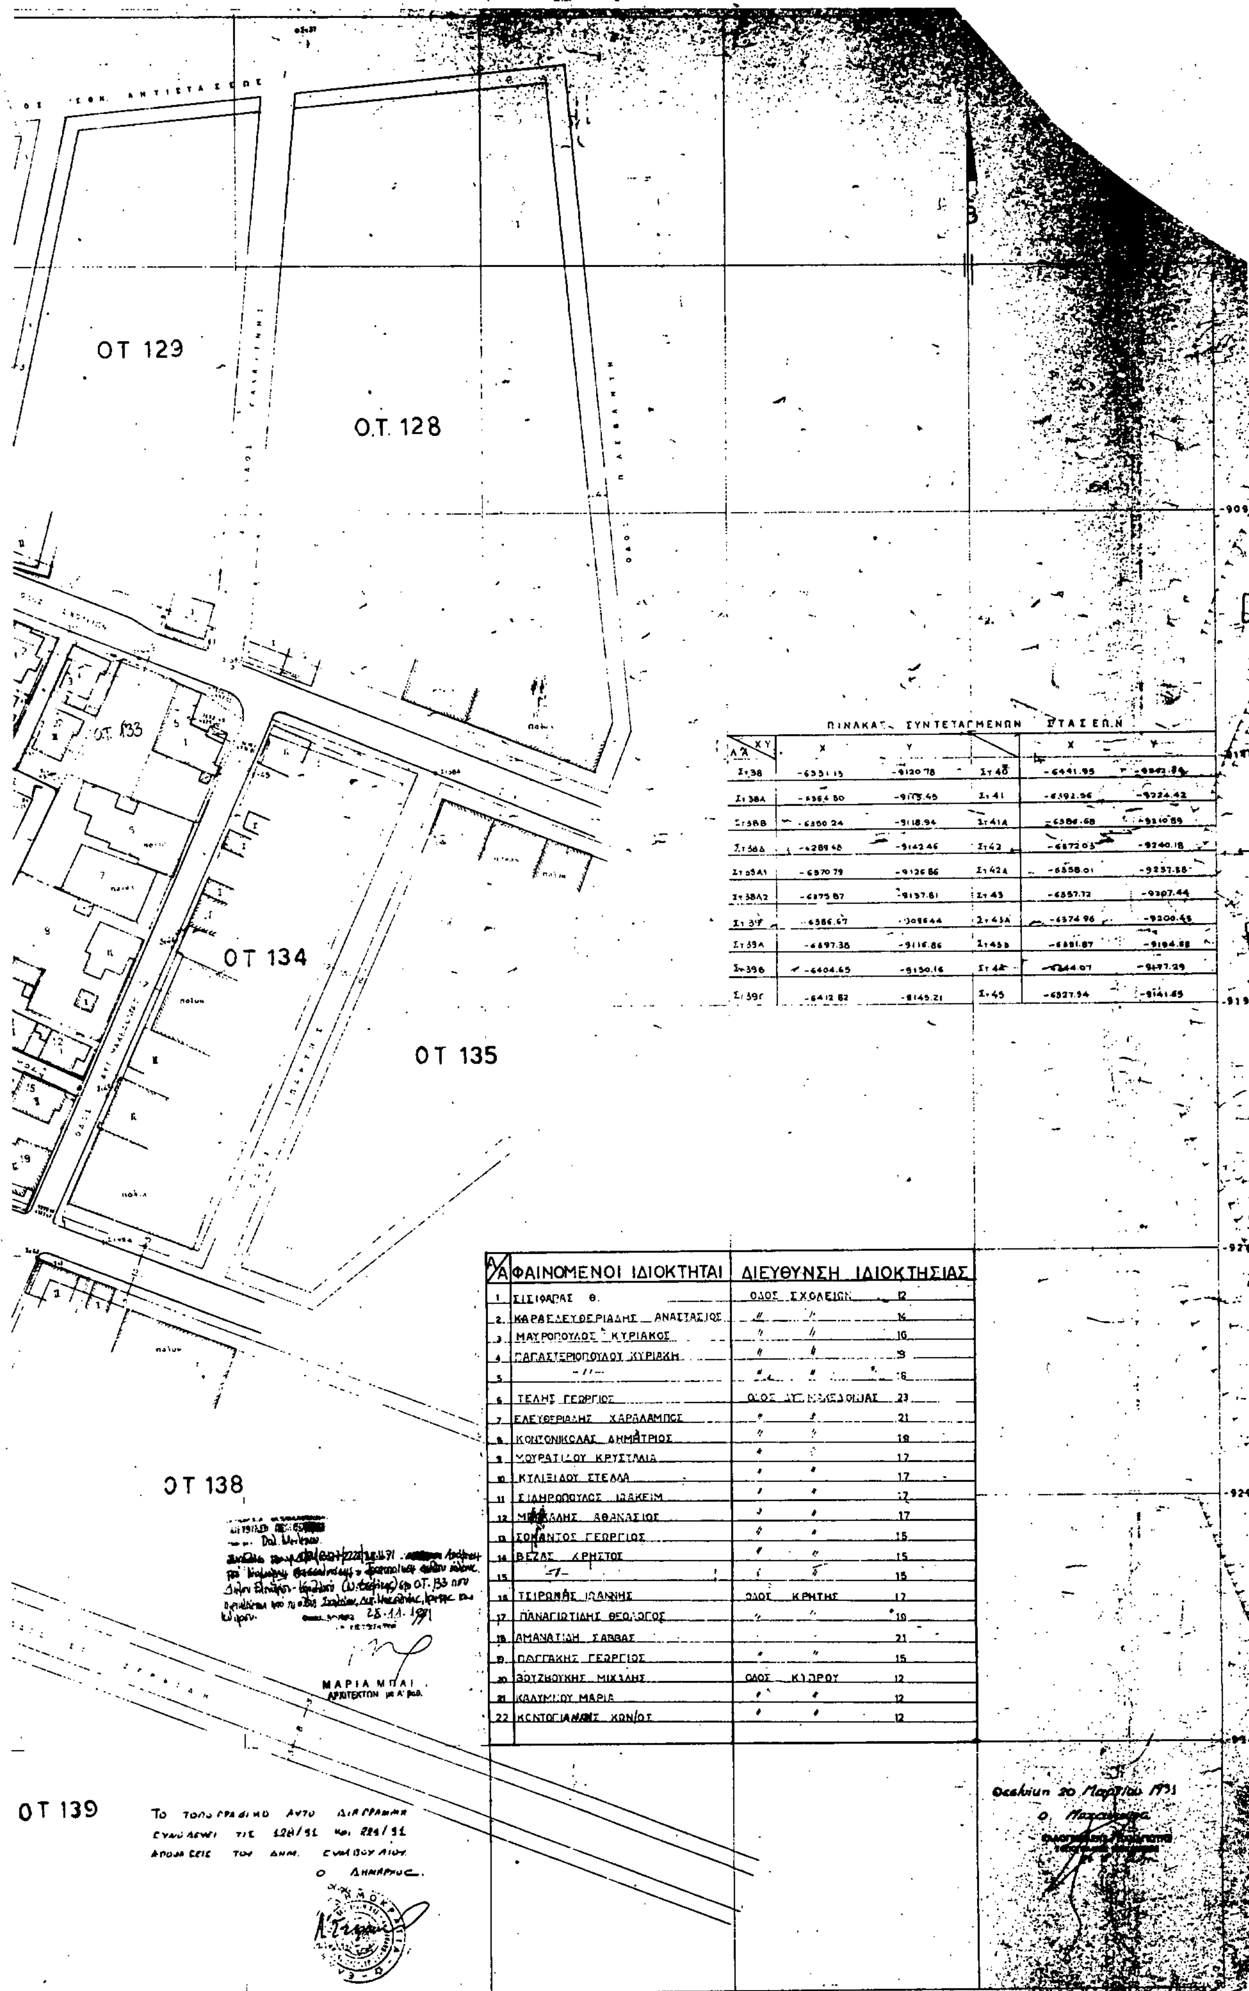

ΠΙΝΑΚΑΣ ΣΥΝΤΕΤΑΓΜΕΝΩΝ ΣΤΑΣΕΩΝ

Α/Α	X	Y	Α/Α	X	Y
Στ38	-6331.15	-9120.78	Στ40	-6441.95	[illegible]
Στ38Α	-6364.80	-9115.45	Στ41	-6392.96	-9224.42
Στ38Β	-6360.24	-9118.94	Στ41Α	-6386.68	-9210.89
Στ38Δ	-6289.48	-9142.46	Στ42	-6372.03	-9240.18
Στ38Α1	-6370.79	-9126.86	Στ42Α	-6358.01	-9237.38
Στ38Α2	-6375.87	-9137.81	Στ43	-6357.72	-9207.44
Στ39	-6386.67	-9095.44	Στ43Α	-6374.96	-9200.45
Στ39Α	-6397.38	-9116.86	Στ43Β	-6381.87	-9194.88
Στ39Β	-6404.65	-9130.16	Στ44	-6344.07	-9177.29
Στ39Γ	-6412.82	-9145.21	Στ45	-6327.94	-9141.65

Α/Α	ΦΑΙΝΟΜΕΝΟΙ ΙΔΙΟΚΤΗΤΑΙ	ΔΙΕΥΘΥΝΣΗ ΙΔΙΟΚΤΗΣΙΑΣ
1	ΣΙΣΙΦΑΡΑΣ Θ.	ΟΔΟΣ ΣΧΟΛΕΙΩΝ 12
2	ΚΑΡΑΕΛΕΥΘΕΡΙΑΔΗΣ ΑΝΑΣΤΑΣΙΟΣ	" " 14
3	ΜΑΥΡΟΠΟΥΛΟΣ ΚΥΡΙΑΚΟΣ	" " 16
4	ΠΑΠΑΣΤΕΡΙΟΠΟΥΛΟΥ ΚΥΡΙΑΚΗ	" " 19
5	-//-	" " 18
6	ΤΕΛΗΣ ΓΕΩΡΓΙΟΣ	ΟΔΟΣ ΑΓ. ΜΑΚΕΔΟΝΙΑΣ 23
7	ΕΛΕΥΘΕΡΙΑΔΗΣ ΧΑΡΑΛΑΜΠΟΣ	" " 21
8	ΚΟΝΤΟΝΙΚΟΛΑΣ ΔΗΜΗΤΡΙΟΣ	" " 19
9	ΜΟΥΡΑΤΙΔΟΥ ΚΡΥΣΤΑΛΛΙΑ	" " 17
10	ΚΥΛΙΞΙΔΟΥ ΣΤΕΛΛΑ	" " 17
11	ΣΙΔΗΡΟΠΟΥΛΟΣ ΙΩΑΚΕΙΜ	" " 17
12	ΜΙΧΑΛΗΣ ΑΘΑΝΑΣΙΟΣ	" " 17
13	ΣΟΚΑΝΤΟΣ ΓΕΩΡΓΙΟΣ	" " 15
14	ΒΕΖΑΣ ΧΡΗΣΤΟΣ	" " 15
15	-//-	" " 15
16	ΤΣΙΡΩΝΑΣ ΙΩΑΝΝΗΣ	ΟΔΟΣ ΚΡΗΤΗΣ 17
17	ΠΑΝΑΓΙΩΤΙΔΗΣ ΘΕΟΛΟΓΟΣ	" " 19
18	ΑΜΑΝΑΤΙΔΗ ΣΑΒΒΑΣ	" " 21
19	ΠΑΓΓΑΚΗΣ ΓΕΩΡΓΙΟΣ	" " 15
20	ΒΟΥΖΒΟΥΚΗΣ ΜΙΧΑΛΗΣ	ΟΔΟΣ ΚΥΠΡΟΥ 12
21	ΚΑΛΥΜΝΙΟΥ ΜΑΡΙΑ	" " 12
22	ΚΟΝΤΟΓΙΑΝΝΗΣ ΚΩΝ/ΟΣ	" " 12

Αριθ. ΔΠ/ΠΜ/14378/607 (2)

Τροποποιήσεις σχεδίου πόλεως Κοινότητας Ευκαρπίας και διατήρηση ρυμοτομίας επί ενημερωμένου διαγράμματος.

Ο ΝΟΜΑΡΧΗΣ ΘΕΣΣΑΛΟΝΙΚΗΣ

Έχοντας υπόψη:

1. Τις διατάξεις του Ν.Δ/τος της 17.7.1923 Ν.Δ. «περί σχεδίων πόλεων κλπ», όπως τροποποιήθηκαν και συμπληρώθηκαν και ειδικότερα τα άρθρα 3, και 70.

2. Τις διατάξεις του Α.Ν. 314/1968 (ΦΕΚ 47/Α) όπως συμπληρώθηκαν με το αριθ. 1018/71 Ν. Δ/γμα (ΦΕΚ 220/Α) και με την παρ. 3 του άρθρου 34 του Ν. 1577/85 (ΦΕΚ 210/Α).

3. Το δια του από 15.9.89 Π. Δ/τος (ΦΕΚ 631/Δ) εγκριθέν πολεοδομικό σχέδιο επέκτασης Κοινότητας Ευκαρπίας.

4. Τις διατάξεις του αρ. 183/78 Π. Δ/τος (ΦΕΚ 70/Α)και ειδικώτερα το άρθρο 2.

5. Τις αριθ. 94/1990 και 120/1990 αποφάσεις του Κοινοτικού Συμβουλίου Ευκαρπίας.

6. Τις αριθ. 906/1990 (συνεδρία 30η/4.9.90) και 671/1990 (συνεδρία 34η/10.9.91) πράξεις του Συμβουλίου Χ.Ο.Π. Ν. Θεσσαλονίκης, αποφασίζουμε:

Άρθρο 1ο

Εγκρίνονται:

Α. Οι τροποποιήσεις του σχεδίου πόλεως Δήμου Κοινότητας Ευκαρπίας και συγκεκριμένα:

α) η μετατόπιση του πεζοδρόμου στο Ο.Τ. 7 και επιβολή προκηπίου 2,00 μ.

β) ο καθορισμός οικοδομικής γραμμής στο Ο.Τ. 34 η δημιουργία χώρου πρασίνου, και πεζοδρόμου μεταξύ αυτών, όπως τα ανωτέρω εμφαίνονται στα χρωματισμένα δύο (2) πρωτότυπα διαγράμματα κ.λ.π. 1:1000 που θεωρήθηκαν από τη Δ/ντρια Πολεοδομίας Θεσσαλονίκης και συνοδεύουν την απόφαση αυτή

Β. Η διατήρηση της ρυμοτομίας στο Ο.Τ. 73 ως αυτή εμφαίνεται στο πρωτότυπο διάγραμμα κ.λ. 1:1000 με διορθωμένη την αποτύπωση των θέσεων των υφισταμένων κτιρίων, που θεωρήθηκε από τη Δ/ντρια Πολεοδομίας Θεσσαλονίκης και συνοδεύει την απόφαση αυτή.

Άρθρο 2ο

1. Η ισχύς της αποφάσεως αυτής αρχίζει από τη δημοσίευσή της στην Εφημερίδα της Κυβερνήσεως.

Η απόφαση αυτή να δημοσιευθεί στην Εφημερίδα της Κυβερνήσεως.

Θεσσαλονίκη, 22 Οκτωβρίου 1991

Ο Νομάρχης κ.α.α.

Ν. ΠΑΡΙΤΣΗΣ

ΝΟΜΑΡΧΙΑ ΘΕΣ/ΝΙΚΗΣ
Δ/ΝΣΗ ΠΟΛΕΟΔΟΜΙΑΣ

ΚΔ 07.61
1/14.15

ΔΙΑΓΡΑΜΜΑ

-Δίχως ρυμοτομίας: (1:1000) 15.9.89, (ΦΕΚ 631Δ/9.10.89) (1618)

ΔΙΕΥΘΥΝΣΗ ΠΟΛΕΟΔΟΜΙΑΣ
ΘΕΣΣΑΛΟΝΙΚΗΣ
ΤΜΗΜΑ ΠΟΛΕΟΔ. ΜΕΛΕΤΩΝ
ΘΕΩΡΗΘΗΚΕ
ΓΙΑ ΤΗΝ ΙΣΧΥΟΥΣΑ ΡΥΜΟΤΟΜΙΑ
Θεσσαλονίκη 1991

Μ. ΣΟΛΟΜΑΧΗ
Τοπ. Μηχ.

ΝΟΜΑΡΧΙΑ ΘΕΣΣΑΛΟΝΙΚΗΣ
ΔΙΕΥΘΥΝΣΗ ΠΟΛΕΟΔΟΜΙΑΣ
ΤΜΗΜΑ ΠΟΛ/ΚΩΝ ΜΕΛΕΤΩΝ

Συνοδεύει την ΔΠ/ΠΜ/ 14378/609/22.10.1991 Απόφαση Νομάρχη Θεσσαλονίκης π. Τροποποίησης σχεδίου πόλης κοινότητας Ευκαρπίας και διατήρηση ρυμοτομίας επί συνημμένου διαγράμματος.

Θεσσαλονίκη 22.10.1991
Ο ΔΙΕΥΘΥΝΤΗΣ



ΜΑΡΙΑ ΜΠΑΡΗ
ΑΡΧΙΤΕΚΤΩΝ με Α' βαθ.

Ελληνικό DATUM
Εγκάρσια Μερκατορική προβολή 3°
Κεντρικός μεσημβρινός λ=0°00' απ' Αθήνα

ΘΕΣ-ΝΙΚΗ .... Ο ΣΥΝΤΑΞΑΣ	ΘΕΣ-ΝΙΚΗ........ Ο ΕΠΙΒΛΕΠΩΝ

ΚΛΙΜΑΚΑ 1:1000

ΝΟΜΟΣ	08	ΘΕΣΣΑΛΟΝΙΚΗΣ	
ΚΟΙΝΟΤΗΤΑ	049	ΕΥΚΑΡΠΙΑΣ	
Μέθοδος σύνταξης		Τοπογραφικά στοιχεία	Επίγεια
		Κτηματολογικά στοιχεία	
Χρόνος σύνταξης		Αύγουστος '89	

ΝΟΜΑΡΧΙΑ ΘΕΣΣΑΛΟΝΙΚΗΣ
ΔΙΕΥΘΥΝΣΗ ΠΟΛΕΟΔΟΜΙΑΣ
ΤΜΗΜΑ ΠΟΛΙΚΩΝ ΜΕΛΕΤΩΝ
ΜΑΡΙΑ ΜΠΑΡΗ
ΔΙΕΥΘΥΝΣΗ ΠΟΛΕΟΔΟΜΙΑΣ
ΘΕΩΡΗΘΗΚΕ
ΟΔΟΣ ΑΓ. ΔΗΜΗΤΡΙΟΥ
ΟΔΟΣ ΠΑΠΑΔΙΑΜΑΝΤΗ
ΟΔΟΣ Π. ΜΕΛΑ
Πλατεια
ΟΔΟΣ ΑΓ. ΓΕΩΡΓΙΟΥ
ΟΔΟΣ Β. ΓΕΩΡΓΙΟΥ
ΟΔΟΣ ΑΓ. ΚΩΝΣΤΑΝΤΙΝΟΥ
ΟΔΟΣ Μ. ΑΛΕΞΑΝΔΡΟΥ
ΟΔΟΣ ΠΛΑΣΤΗΡΑ
ΟΔΟΣ ΜΑΡΚΟΥ ΜΠΟΤΣΑΡΗ
ΘΕΣ/ΝΙΚΗ
Ο ΣΥΝΤΑΞΑΣ
ΘΕΣ/ΝΙΚΗ
Ο ΕΠΙΒΛΕΠΩΝ
ΚΛΙΜΑΚΑ 1:1000
ΝΟΜΟΣ 08 ΘΕΣΣΑΛΟΝΙΚΗΣ
ΚΟΙΝΟΤΗΤΑ 049
Επιγεια
Αυγουστος '89

ΟΔΟΣ Β. ΓΕΩΡΓΙΟΥ

ΟΔΟΣ Χ. ΣΜΥΡΝΗΣ

25

41

40

35

36

33

241 242 243 244

ΧΩΡΟΣ ΠΡΑΣΙΝΟΥ

ΔΗΜΟΤΙΚΟ ΣΧΟΛΕΙΟ

37

ΚΟΙΝΟΤΙΚΟ ΓΥΜΝΑΣΤΗΡΙΟ

38

Γ172

Γ170

Γ169

Γ171

Γ168

Γ166

Γ167

Γ163

(1:1000) Υπ. Γεωργίας 1949

ΝΟΜΑΡΧΙΑ ΘΕΣΣΑΛΟΝΙΚΗΣ
ΔΙΕΥΘΥΝΣΗ ΠΟΛΕΟΔΟΜΙΑΣ
Δ/ΝΣΗ ΠΟΛ/ΚΩΝ ΜΕΛΕΤΩΝ

Συνοδεύει την ΔΠ/ΠΜ 14378/607/22.10.1991 Απόφαση Νομάρχη Θεσσαλονίκης ....

Θεσσαλονίκη 22.10.1991
Ο ΔΙΕΥΘΥΝΤΗΣ



ΜΑΡΙΑ ΜΠΑΡΗ
ΑΡΧΙΤΕΚΤΩΝ με Α' βαθ.

Ελληνικό DATUM
Εγκάρσια Μερκατορική προβολή 3°
Κεντρικός μεσημβρινός λ 0°00' απ' Αθήνα

ΘΕΣ-ΝΙΚΗ Ο ΣΥΝΤΑΞΑΣ	ΘΕΣ-ΝΙΚΗ Ο ΕΠΙΒΛΕΠΩΝ

ΚΛΙΜΑΚΑ 1:1000

ΝΟΜΟΣ	08	ΘΕΣΣΑΛΟΝΙΚΗΣ	
ΚΟΙΝΟΤΗΤΑ	049	ΕΥΚΑΡΠΙΑΣ	
Μέθοδος σύνταξης		Τοπογραφικά στοιχεία	Επίγεια
		Κτηματολογικά στοιχεία	
Χρόνος σύνταξης		Αύγουστος '89	

Αριθ. 3498/3199 (3)

Αναγνώριση του με στοιχεία ΑΒ τμήματος της οδού που συνδέει τον Νότιο οδικό άξονα Σητείας - Ιεράπετρας (Ν. Λασιθίου) με τον οικισμό Αγίας Φωτιάς ως της μοναδικής Κοινοτικής.

Ο ΝΟΜΑΡΧΗΣ ΛΑΣΙΘΙΟΥ

Έχοντας υπόψη:

1. Το Ν. 3200/55 «περί διοικητικής αποκέντρωσης, όπως τροποποιήθηκε και συμπληρώθηκε μεταγενέστερα με το Ν.Δ. 532/70».

2. Το με αριθ. 532/70 Ν. Δ/γμα «περί συμπληρώσεως των διατάξεων «περί διοικητικής αποκεντρώσεως.

3. Το με αριθ. 712/70 Β. Δ/γμα «περί καθορισμού αρμοδιοτήτων κ.λ.π. Περ/κών Αρχών Υπουργείου Δημ. Έργων».

4. Το Ν. 1032/80 (ΦΕΚ 57/Α'/14.3.80) περί συστάσεως Υ.Χ.Ο.Π και τον Ν. 1558/85 (ΦΕΚ 137/Α'/26.7.85).

5. Τις διατάξεις του Β.Δ/τος 23.10.59 (ΦΕΚ 252/59) και το άρθρο 1 του Π. Δ/τος 24/31.5.85 (ΦΕΚ 270/Δ') «περί τροποποιήσεως των όρων και περιορισμών δομήσεως των γηπέδων εκτός των ρυμοτομικών σχεδίων και εκτός ορίων οικισμών.

6. Την με αριθ. 84/22.10.91 απόφαση Κοινοτικού Συμβουλίου Αγίου Ιωάννου.

7. Την με αριθ. 151/14.11.91 γνωμοδότηση του Συμβουλίου Χωροταξίας Οικισμού και Περιβάλλοντος Νομού Λασιθίου, αποφασίζουμε:

1. Ανάγνωρίζεται το με στοιχεία ΑΒ τμήμα της οδού που συνδέει τον Νότιο οδικό άξωνα Σητείας - Ιεράπετρας με τον οικισμό Αγίας Φωτιάς σαν τον μοναδικό Κοινοτικό, όπως φαίνεται με κόκκινο χρώμα στο σχετικό πρωτότυπο διάγραμμα σε κλ. 1:5.000 που έχει θεωρηθεί από τον προϊστάμενο του Τ.Π. και Π.Ε., στο οποίο έχουν εφαρμογή οι όροι δόμησης του άρθρου 1 του Π. Δ/τος 24/31.5.85 (ΦΕΚ 270/Δ').

2. Η ισχύς της παρούσας απόφασης αρχίζει από τη δημοσίευσή της στην εφημερίδα της Κυβερνήσεως.

Η απόφαση αυτή να δημοσιευθεί στην Εφημερίδα της Κυβερνήσεως.

Αγ. Νικόλαος, 25 Νοεμβρίου 1991

Ο Νομάρχης κ.α.α.
ΝΙΚ. ΠΑΠΑΔΑΚΗΣ

